Übersicht EG

Unterbringungskonzept

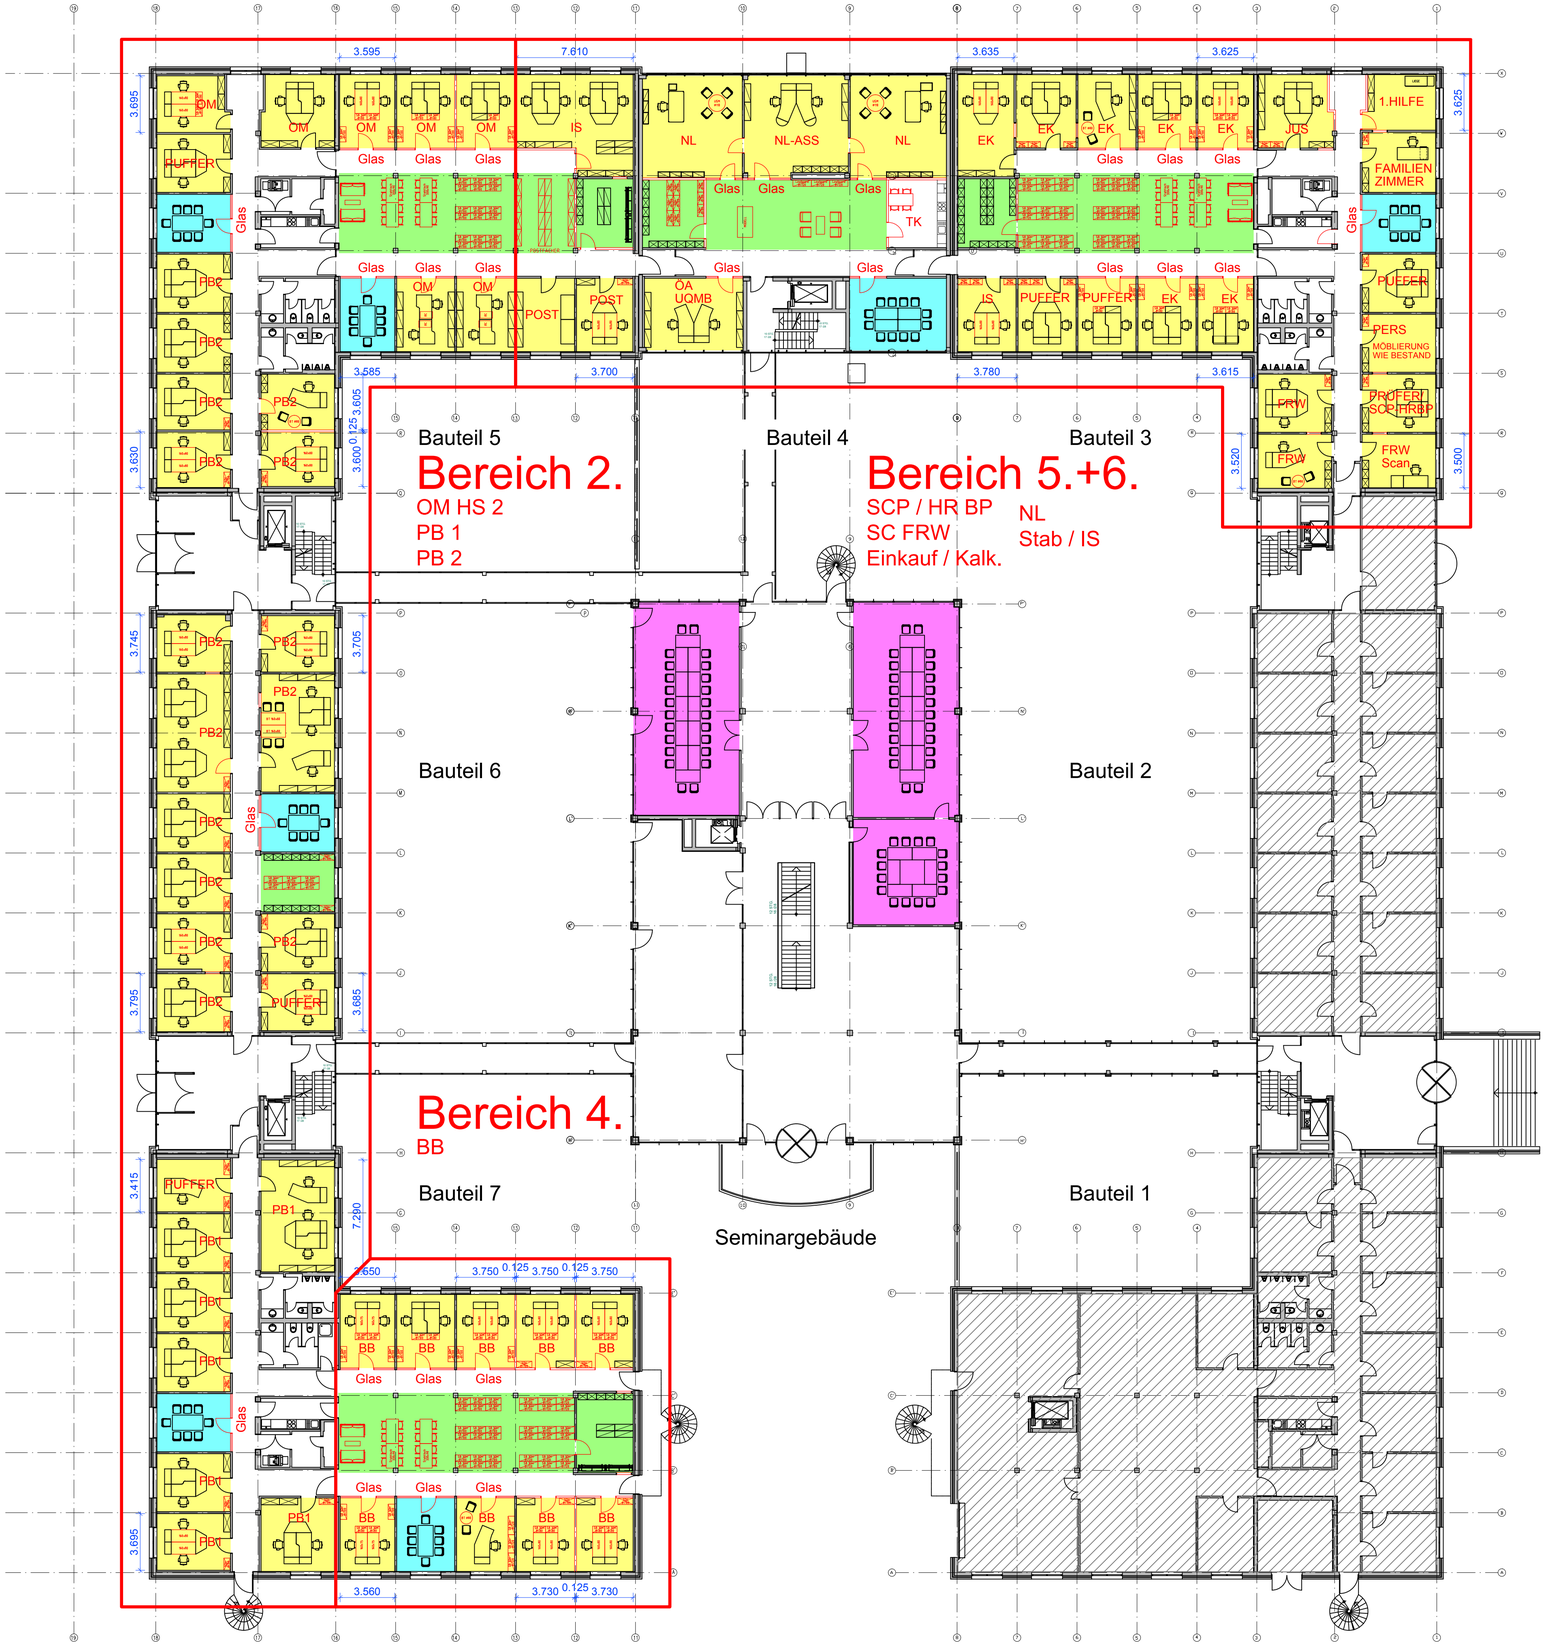

- Büroflächen
- Module Besprechung
- Mittelzone